




复兴岛运河

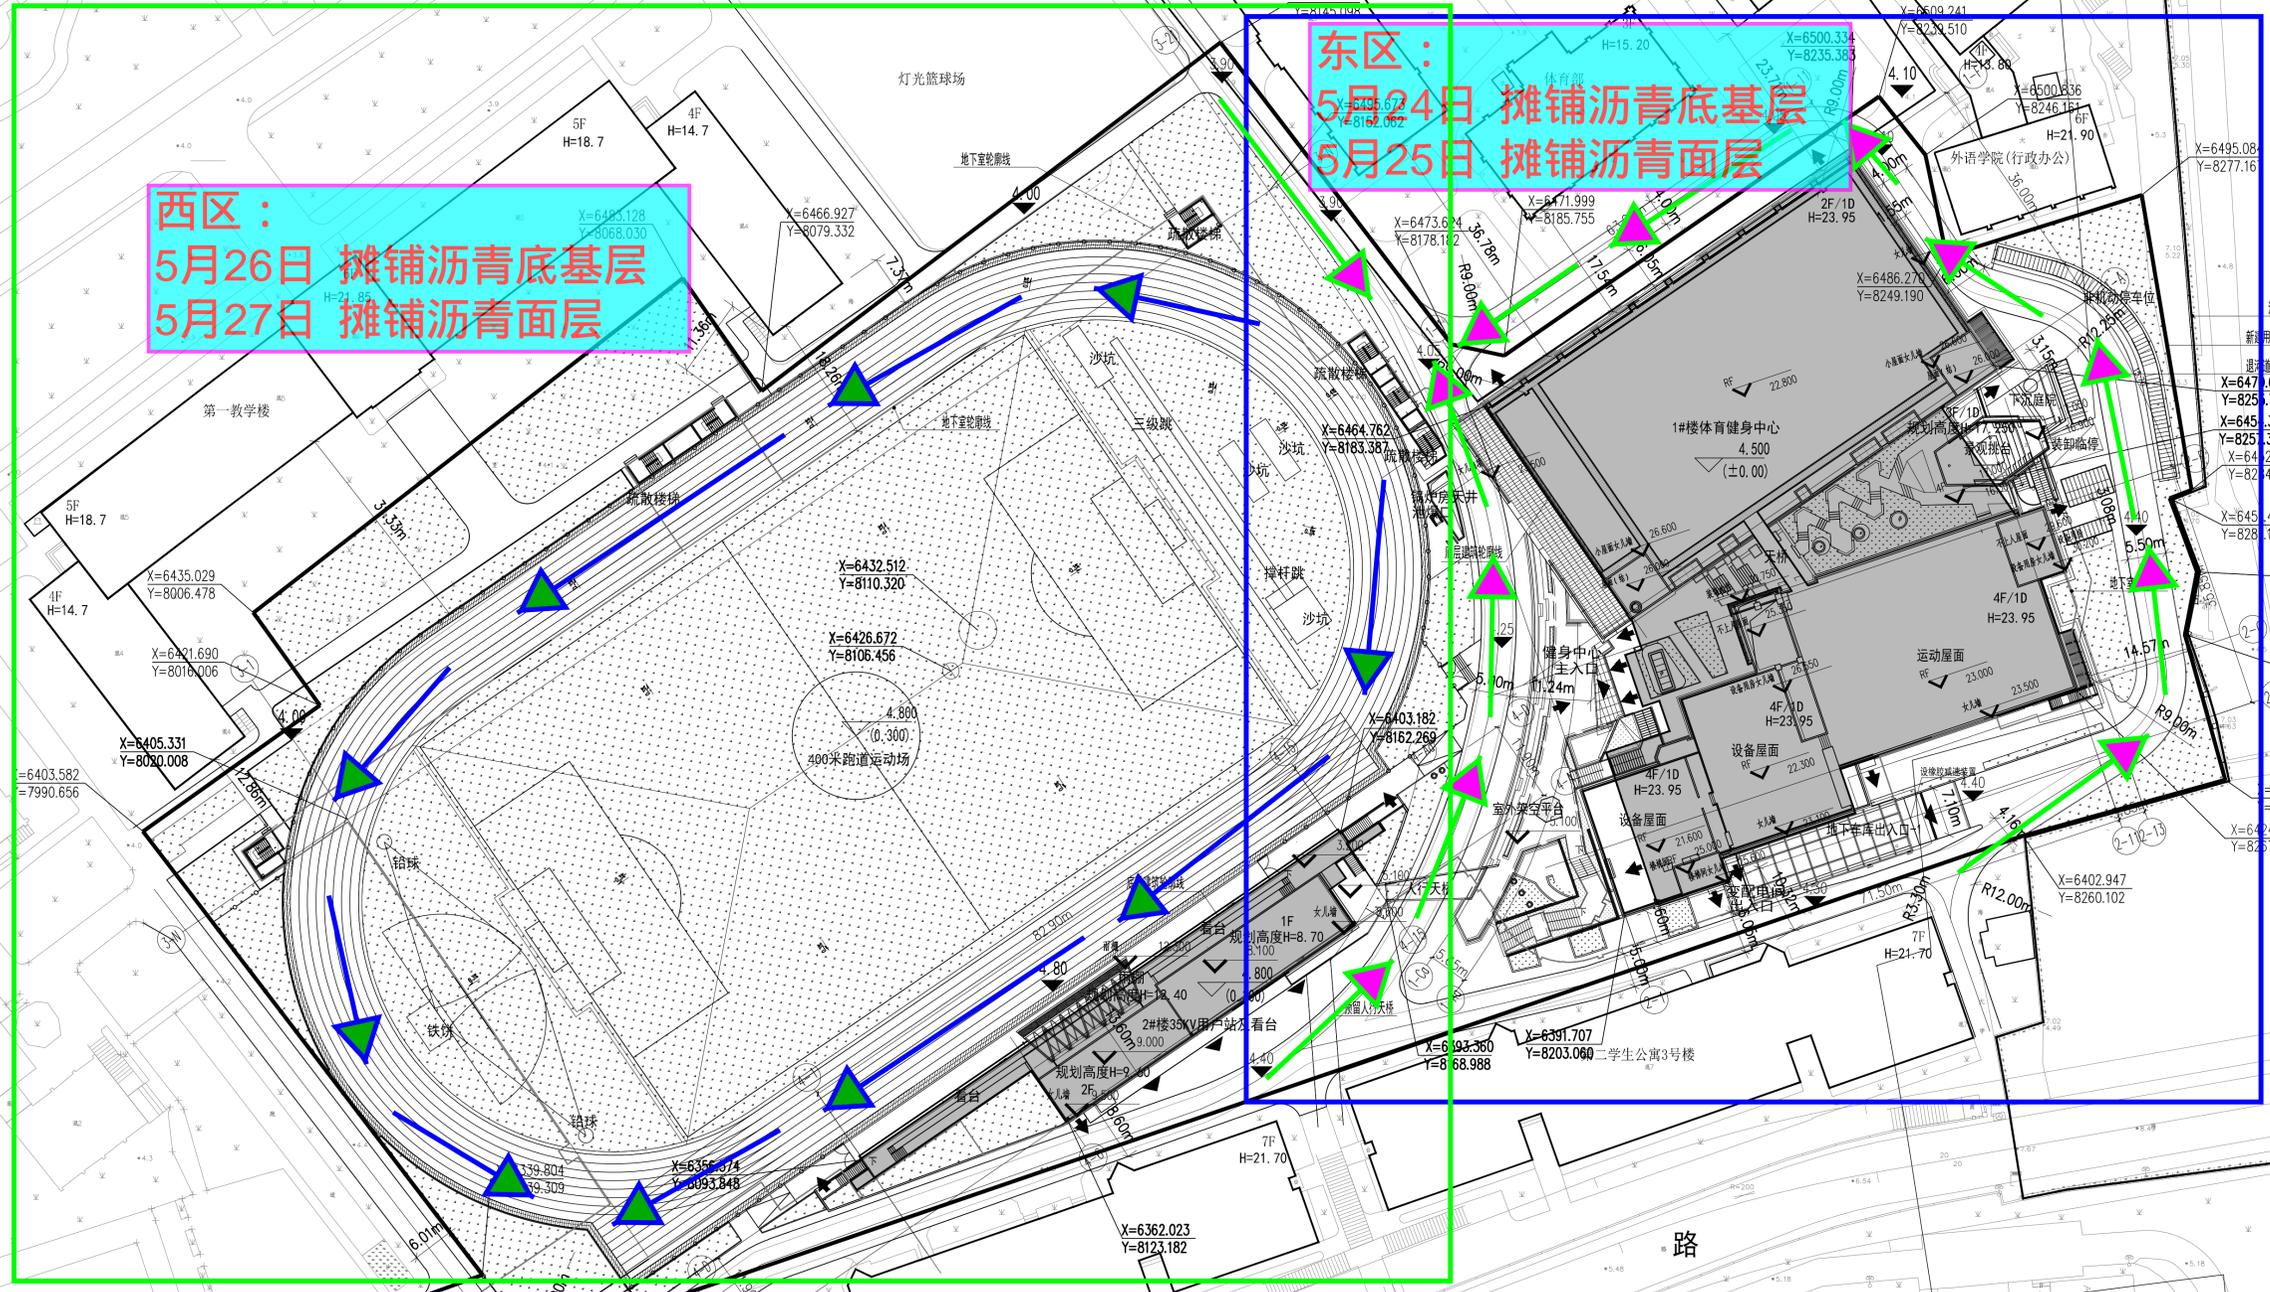

**西区：**  
5月26日 摊铺沥青底基层  
5月27日 摊铺沥青面层

**东区：**  
5月24日 摊铺沥青底基层  
5月25日 摊铺沥青面层

**华东集团**  
ARCPLUS  
华东建筑设计研究院有限公司  
EAST CHINA ARCHITECTURAL DESIGN & RESEARCH INSTITUTE CO., LTD.  
设计证书甲级编号 A231004038

技术指标表		
名称	数值	单位
总用地面积	33353.24	m <sup>2</sup>
总建筑面积	37000	m <sup>2</sup>
其中		
地上建筑面积	15500	m <sup>2</sup>
地下建筑面积	21500	m <sup>2</sup>
其中		
1#楼体育健身中心	36195.6	m <sup>2</sup>
2#楼35KV用户站及看台	804.40	m <sup>2</sup>
计容建筑面积	15157.08	m <sup>2</sup>
不计容建筑面积	21842.92	m <sup>2</sup>
建筑占地面积	7482.00	m <sup>2</sup>
建筑密度	校内统筹	
容积率	校内统筹	
绿化面积	13244	m <sup>2</sup>
建筑高度	23.95	m
机动车位		
地上	0	辆
地下	350	辆



- 说明：**
1. 本图红线坐标依据建设单位2019年12月12日提供的建设项目规划条件带基地红线坐标定位的总图绘制；
  2. 本工程室外标高均以吴淞高程标准为准，设计标高±0.000相当于绝对标高的4.50；
  3. 坐标系采用上海市平面坐标系。
  4. 图中所标注的尺寸，坐标和标高均以米(m)为单位；
  5. 图中建筑坐标标注为建筑外墙轴线交点坐标，用地红线坐标标注用地红线折点坐标；
  6. 图中所示F为建筑高度，建筑室外地面至屋面层的高度；
  7. 图中F表示建筑物地上层数，D表示地下室层数；
  8. 图中所注距离：建筑物外墙皮，道路至路牙内缘；
  9. 拟建体育中心相邻有学生公寓及教学办公楼，斜线阴影范围为保护建筑与周边建筑间距符合日照要求。

总平面图 1:500

项目负责人  
审核人  
设计人  
校对人  
制图人  
日期

上海理工大学  
上海理工大学军工路516号校区改扩建  
工程二标段(体育健身中心)  
总体  
总平面图

工程编号: H2004A031-008  
图例: 施工图设计  
比例: 1:500  
日期: 2021.11.30